


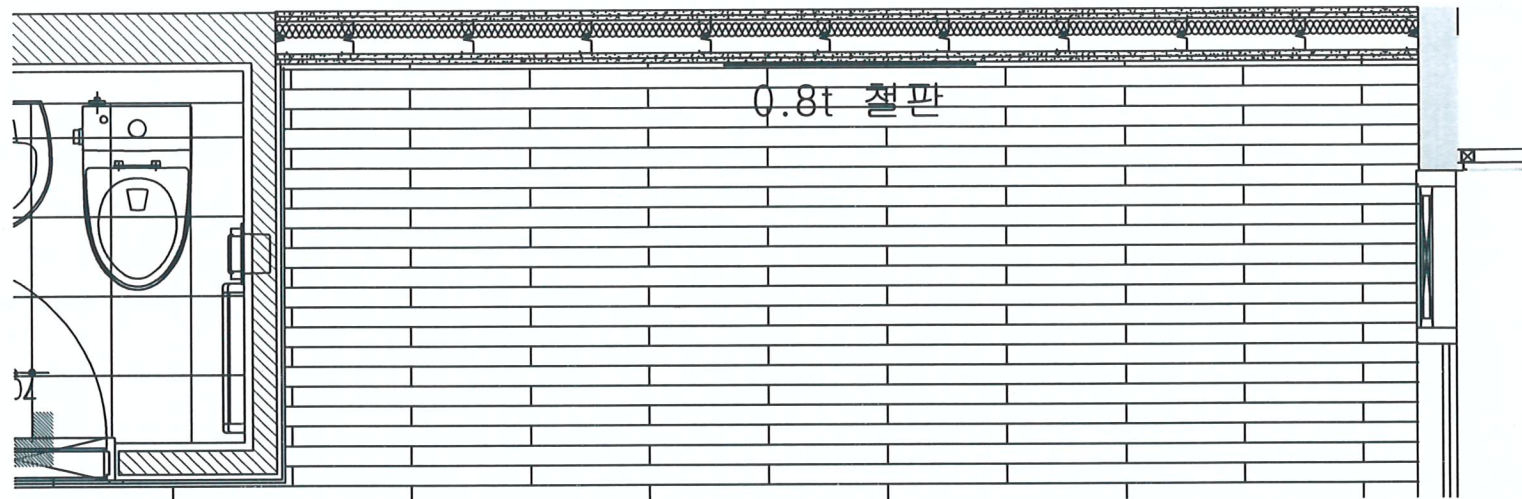
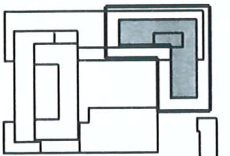


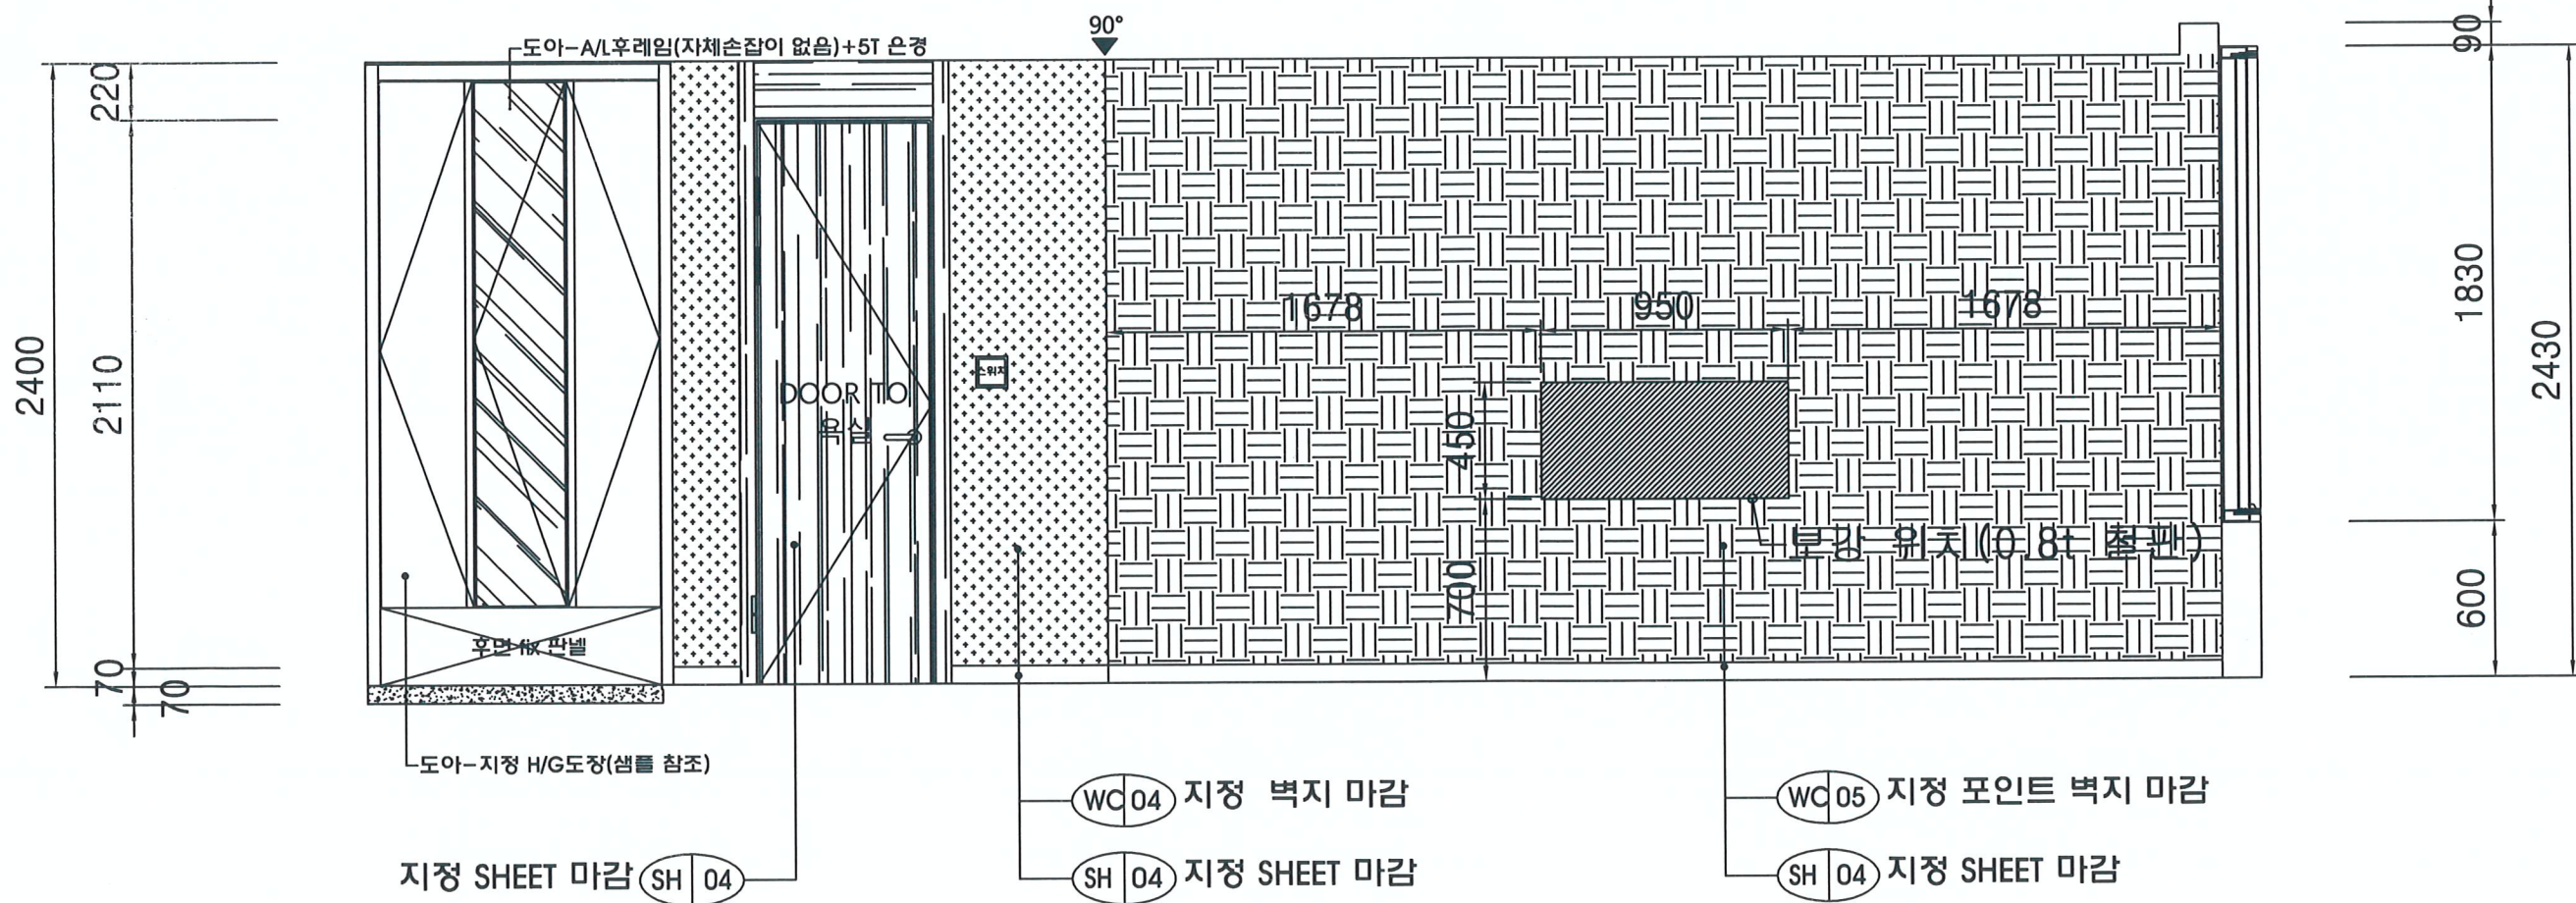

01
A TV 벽체 확대 평면도
A3: 1/30 REF. NO: A-000

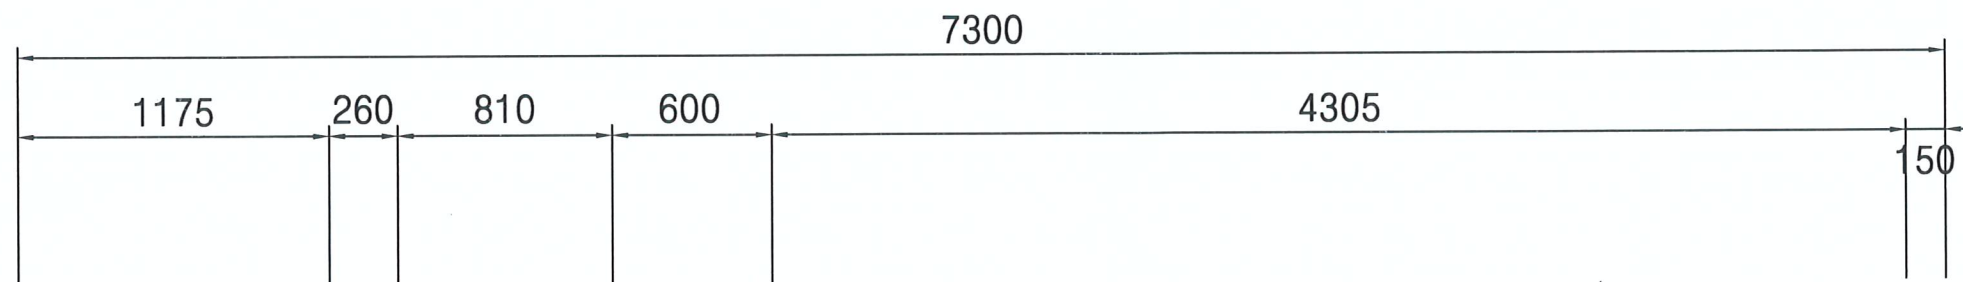

01
A TV 설치 보강 입면도
A3: 1/30 REF. NO: A-000

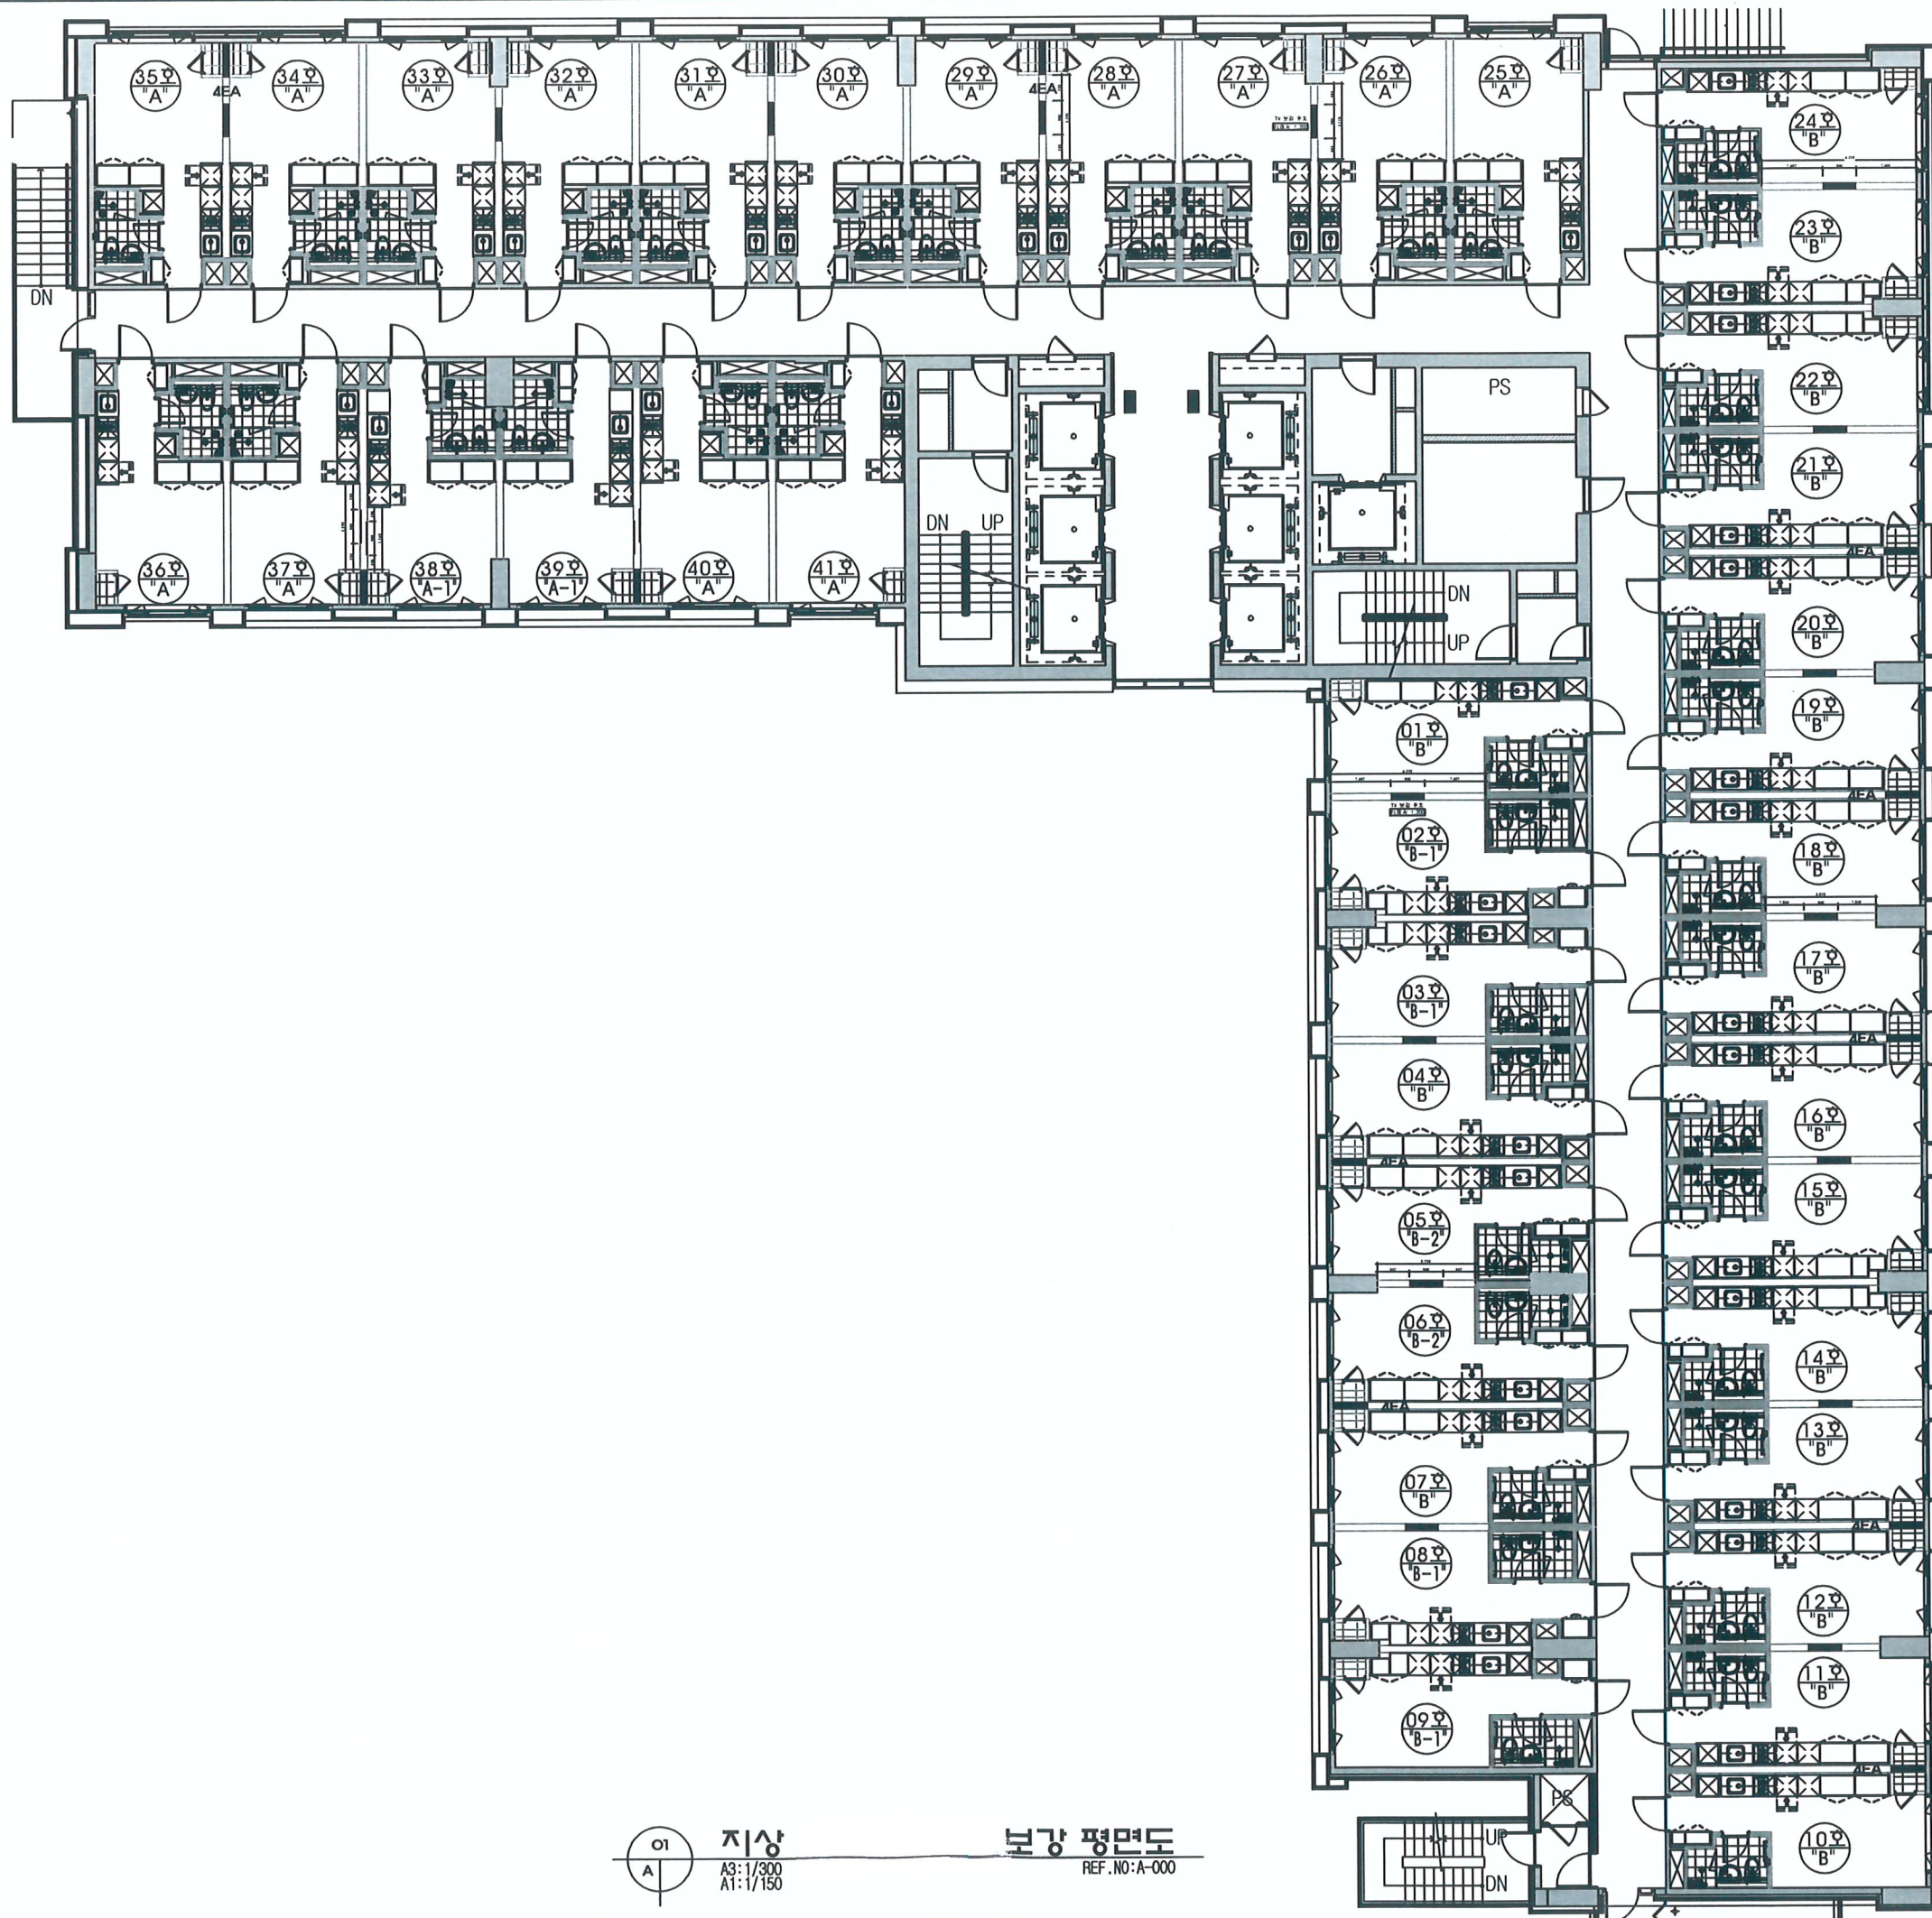

01 지상
A3: 1/300
A1: 1/150

보강 평면도
REF. NO: A-000

JUNE

Architecture & Engineering

시공사
포스코건설
POSCO Engineering & Construction CO., Ltd.


협력사
(주) 옥림건설

공사명
PROJECT TITLE

분당수지 유타워
신축공사

주 기 NOTE

KEY PLAN

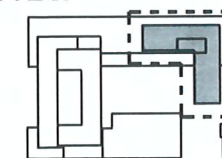

설 계 DESIGNED BY

이수영

제 도 DRAWN BY

이수영

검 사 CHECKED BY

최원진

승 인 APPROVED BY

최원진

일 자 DATE


축척 SCALE	A3	1/200
	A1	1/100


도면번호 SHEET NO


I - 430

도면명 SUBJECT TITLE

지상 3층~29층
보일러실 보강 평면도
(B동)

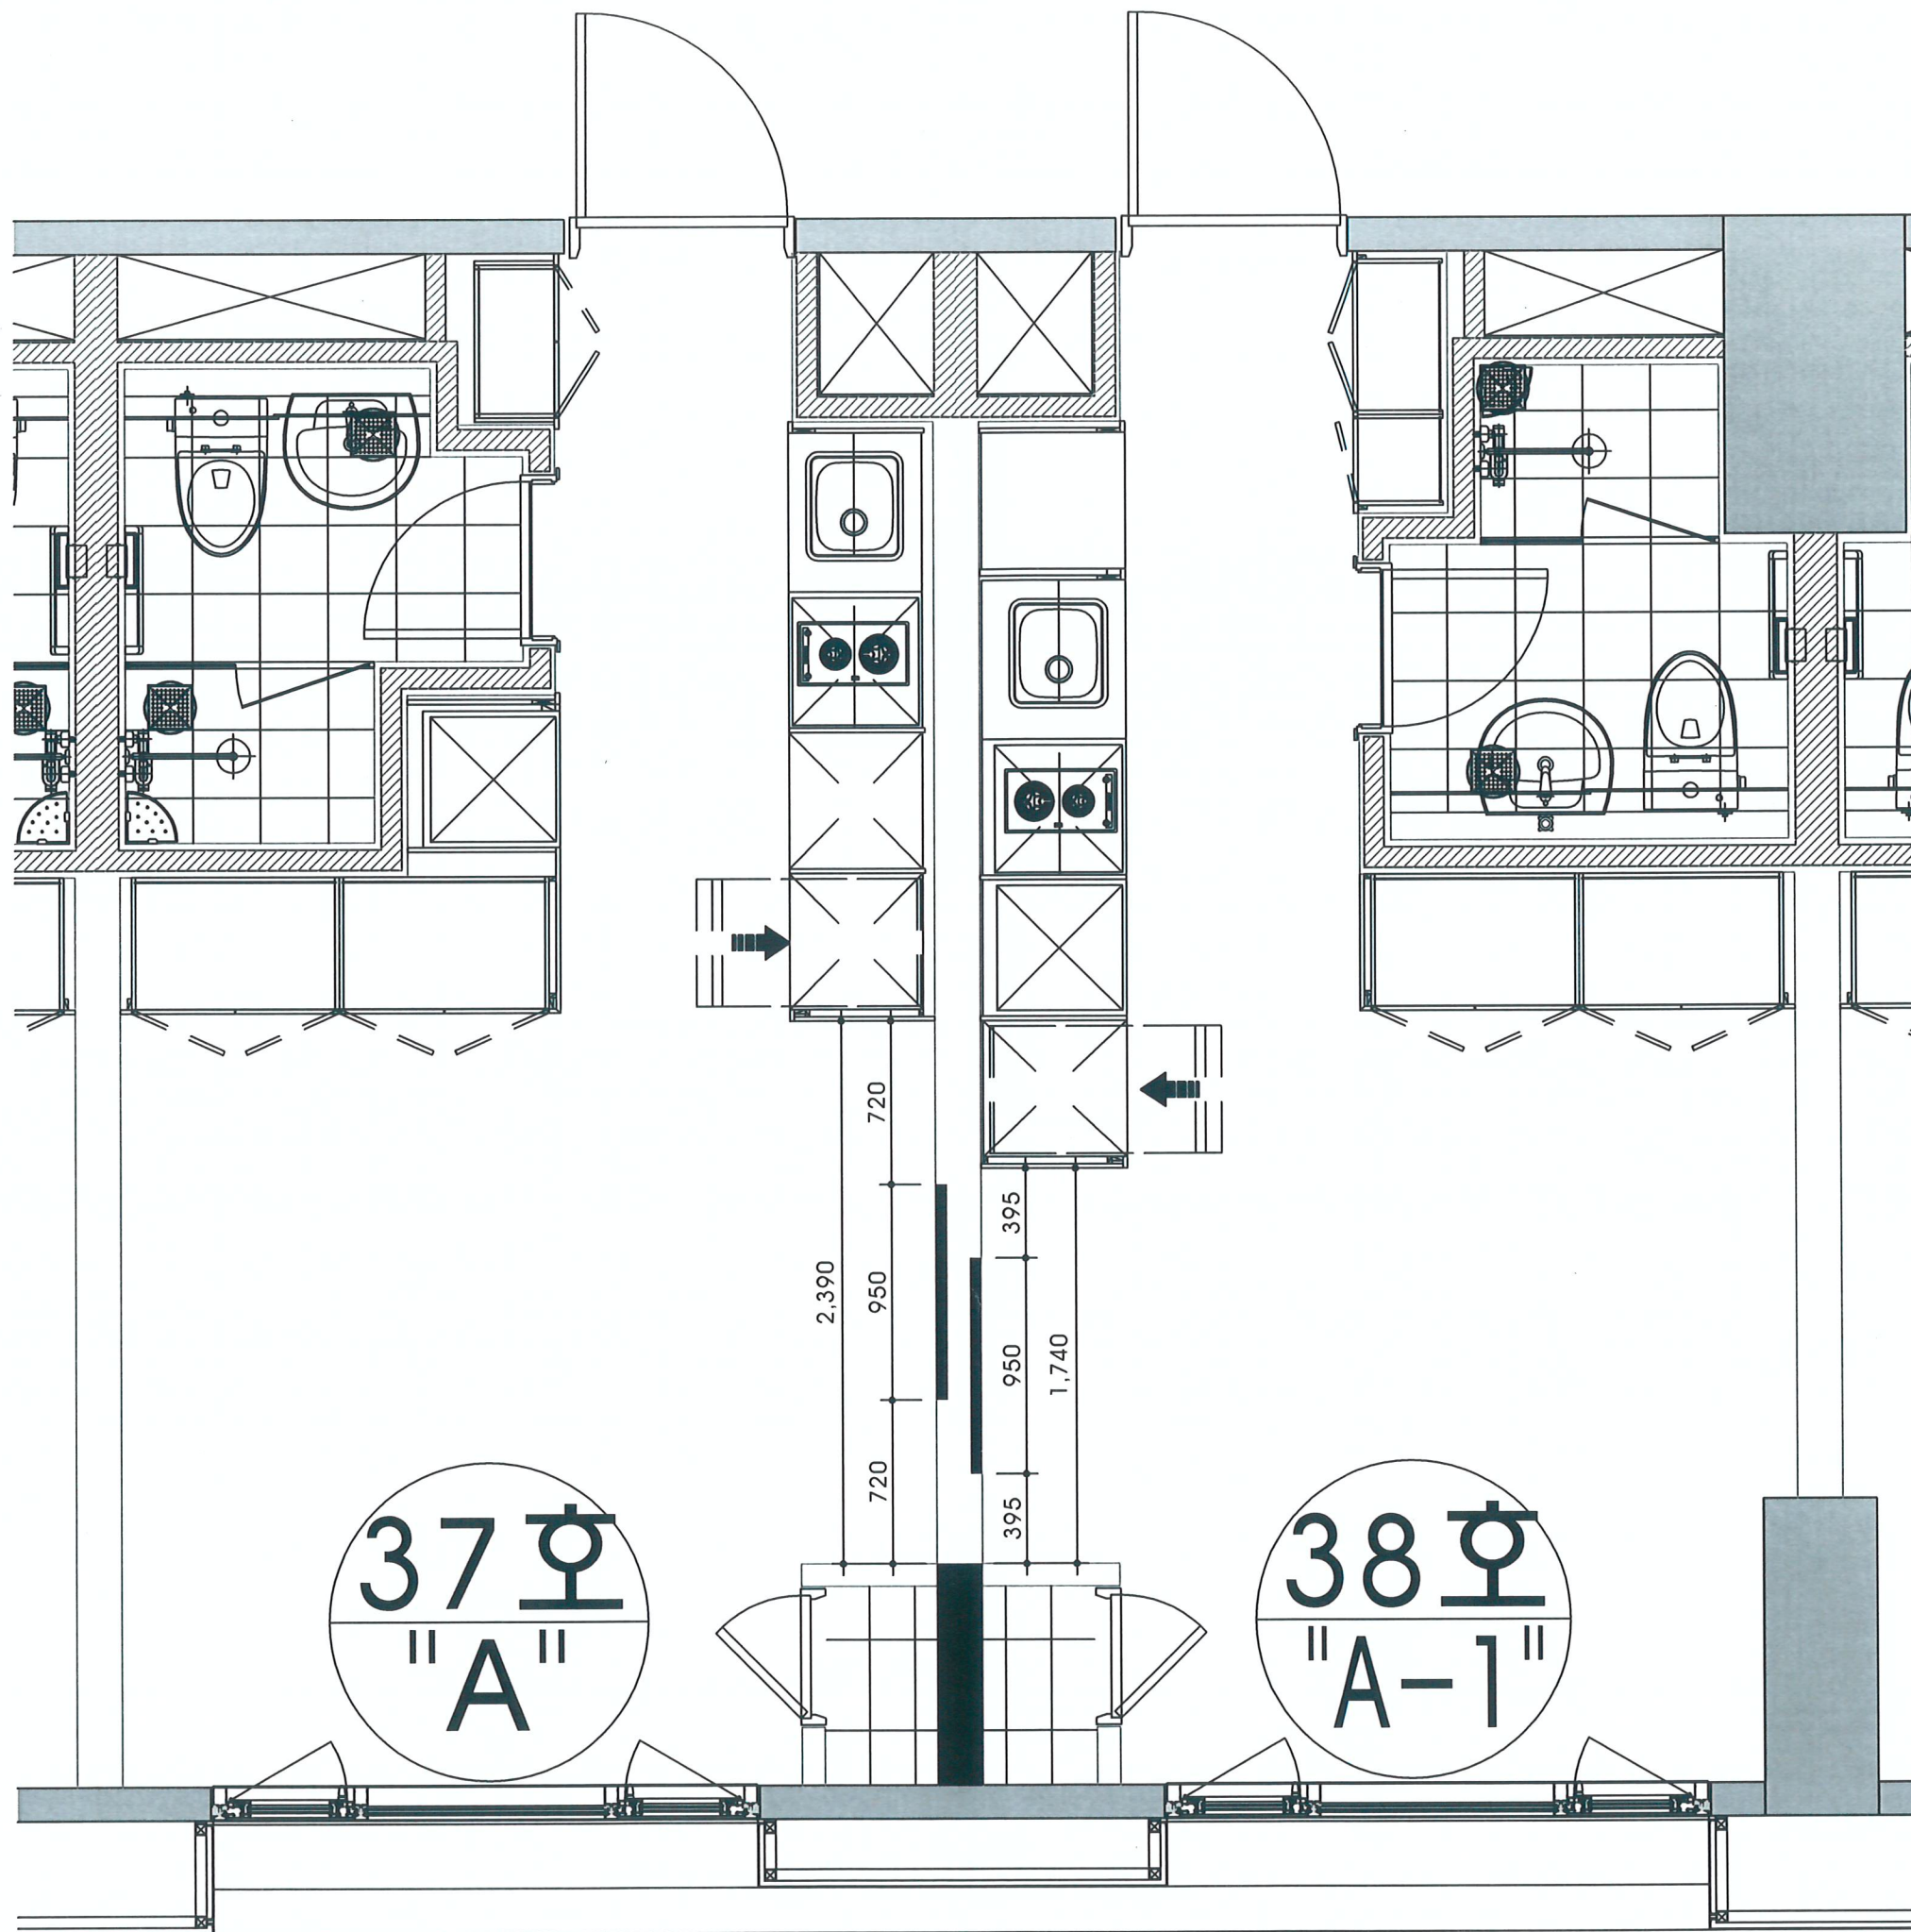

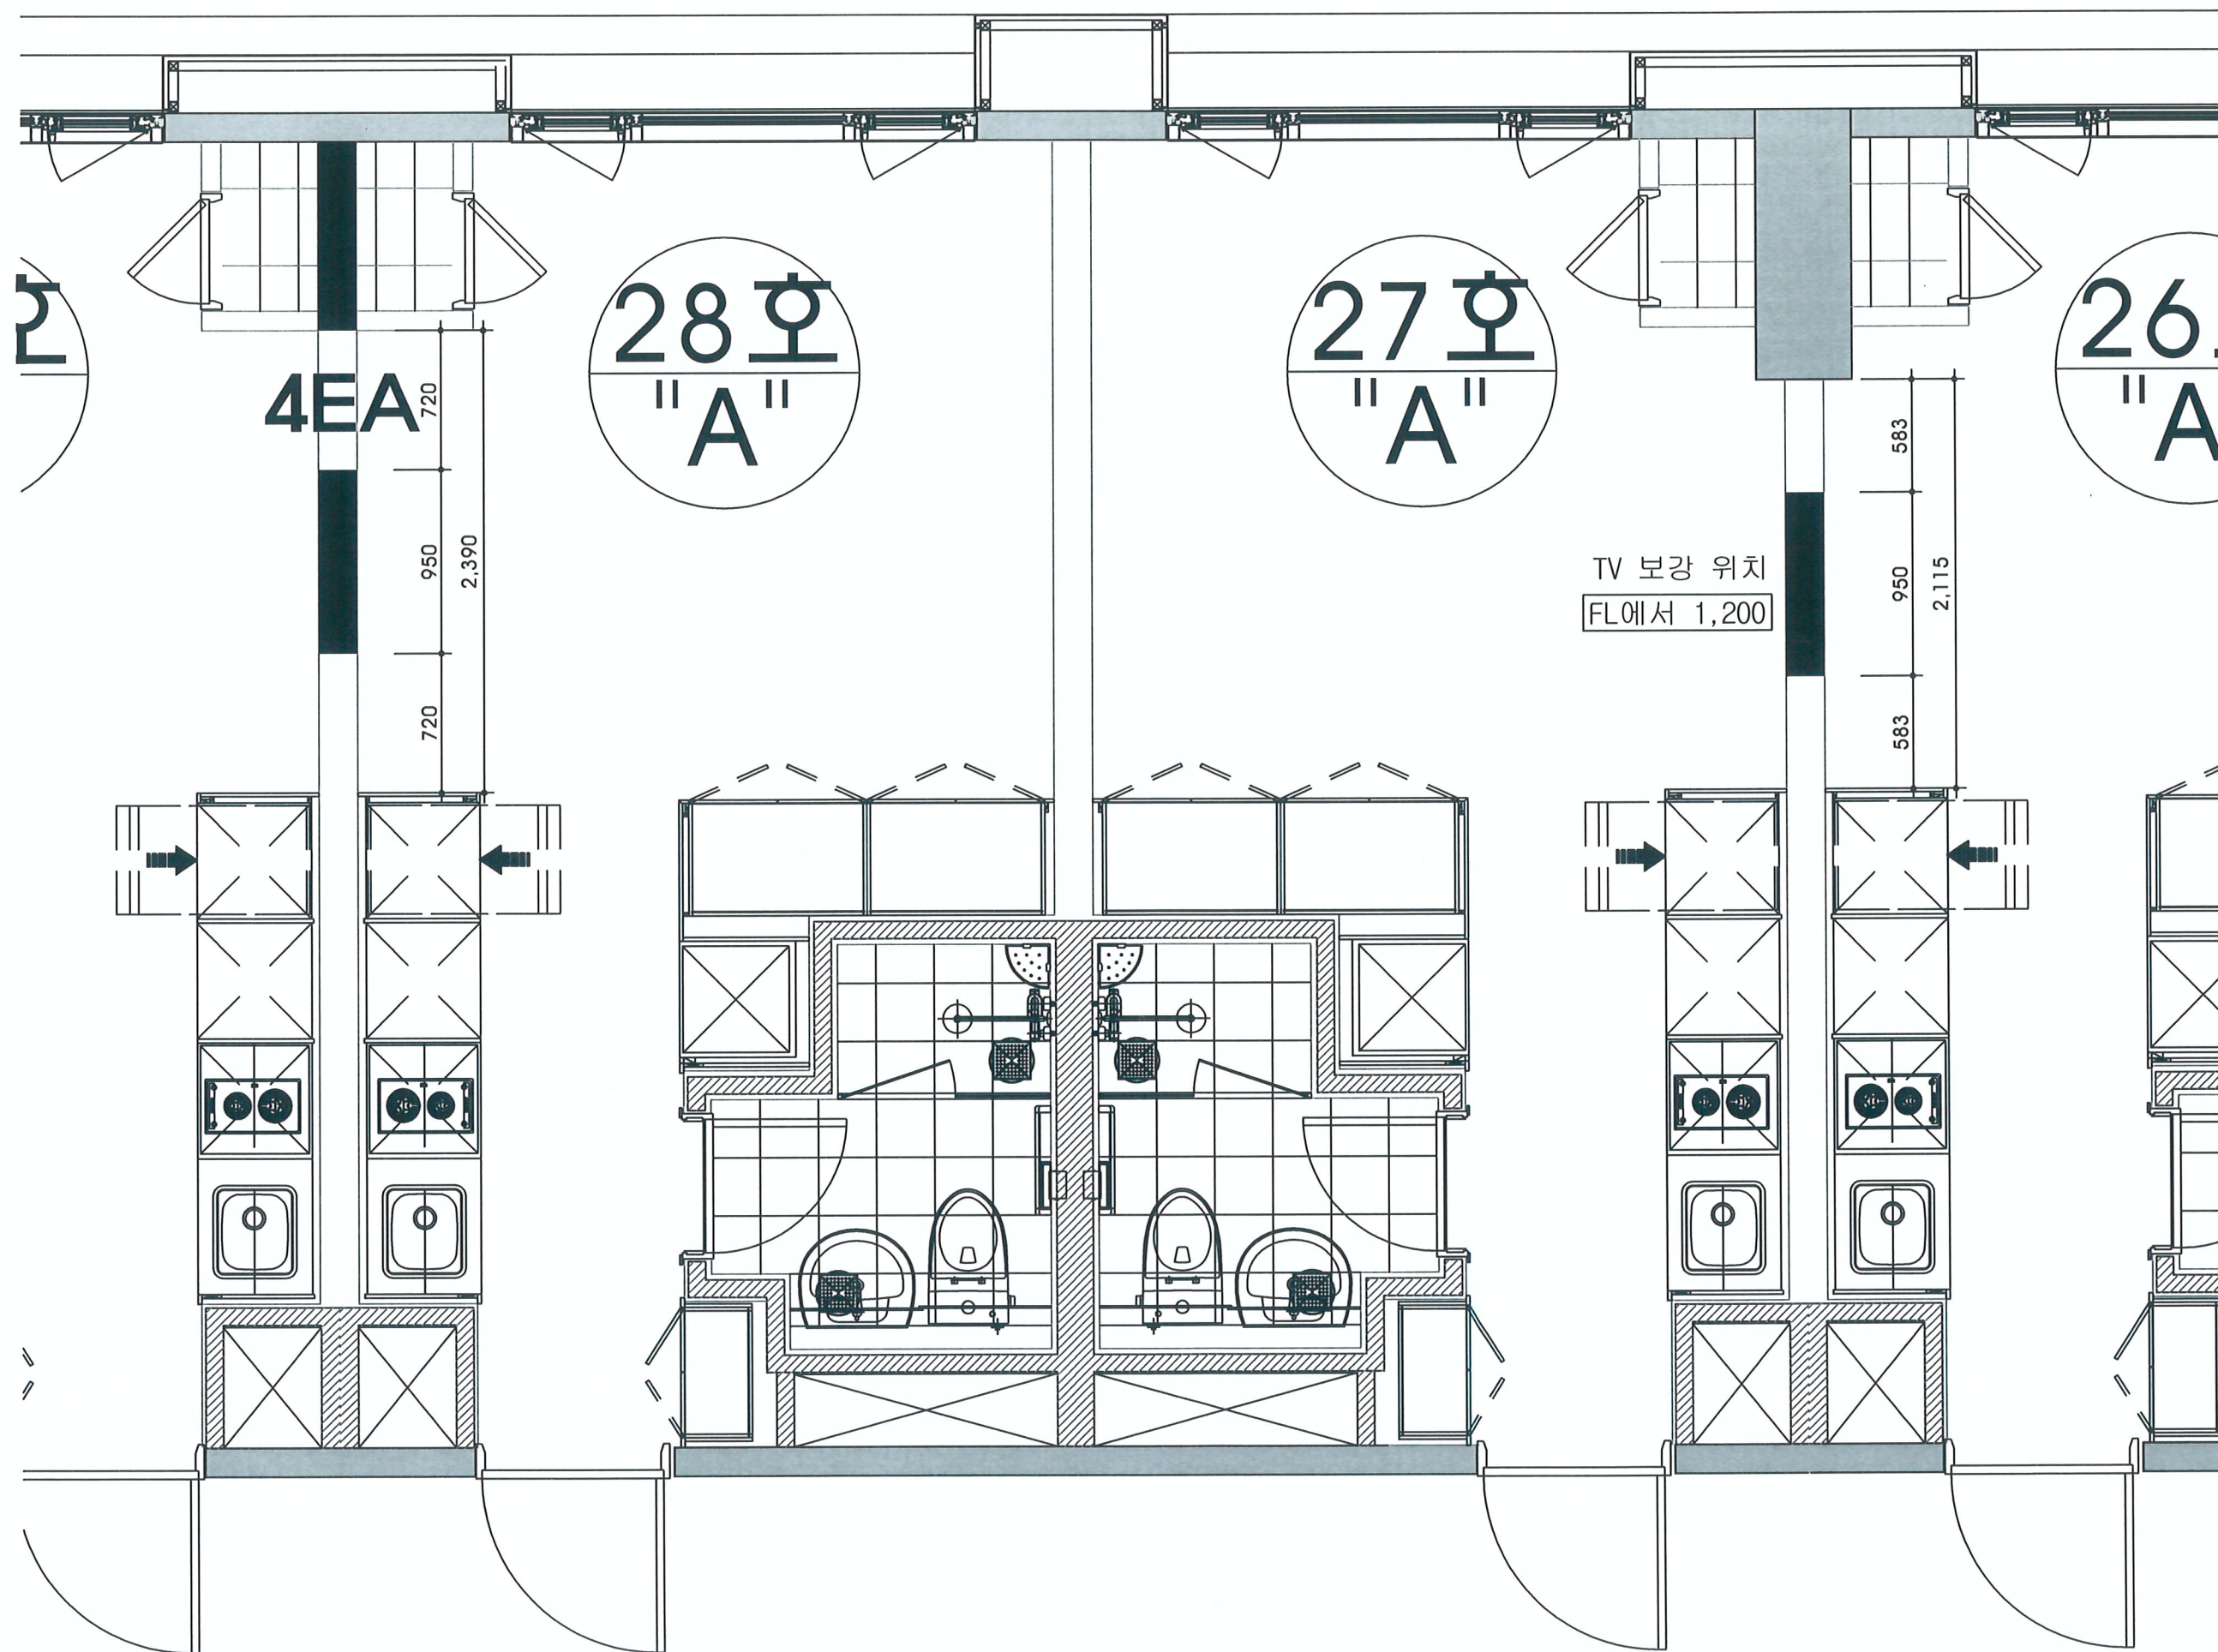

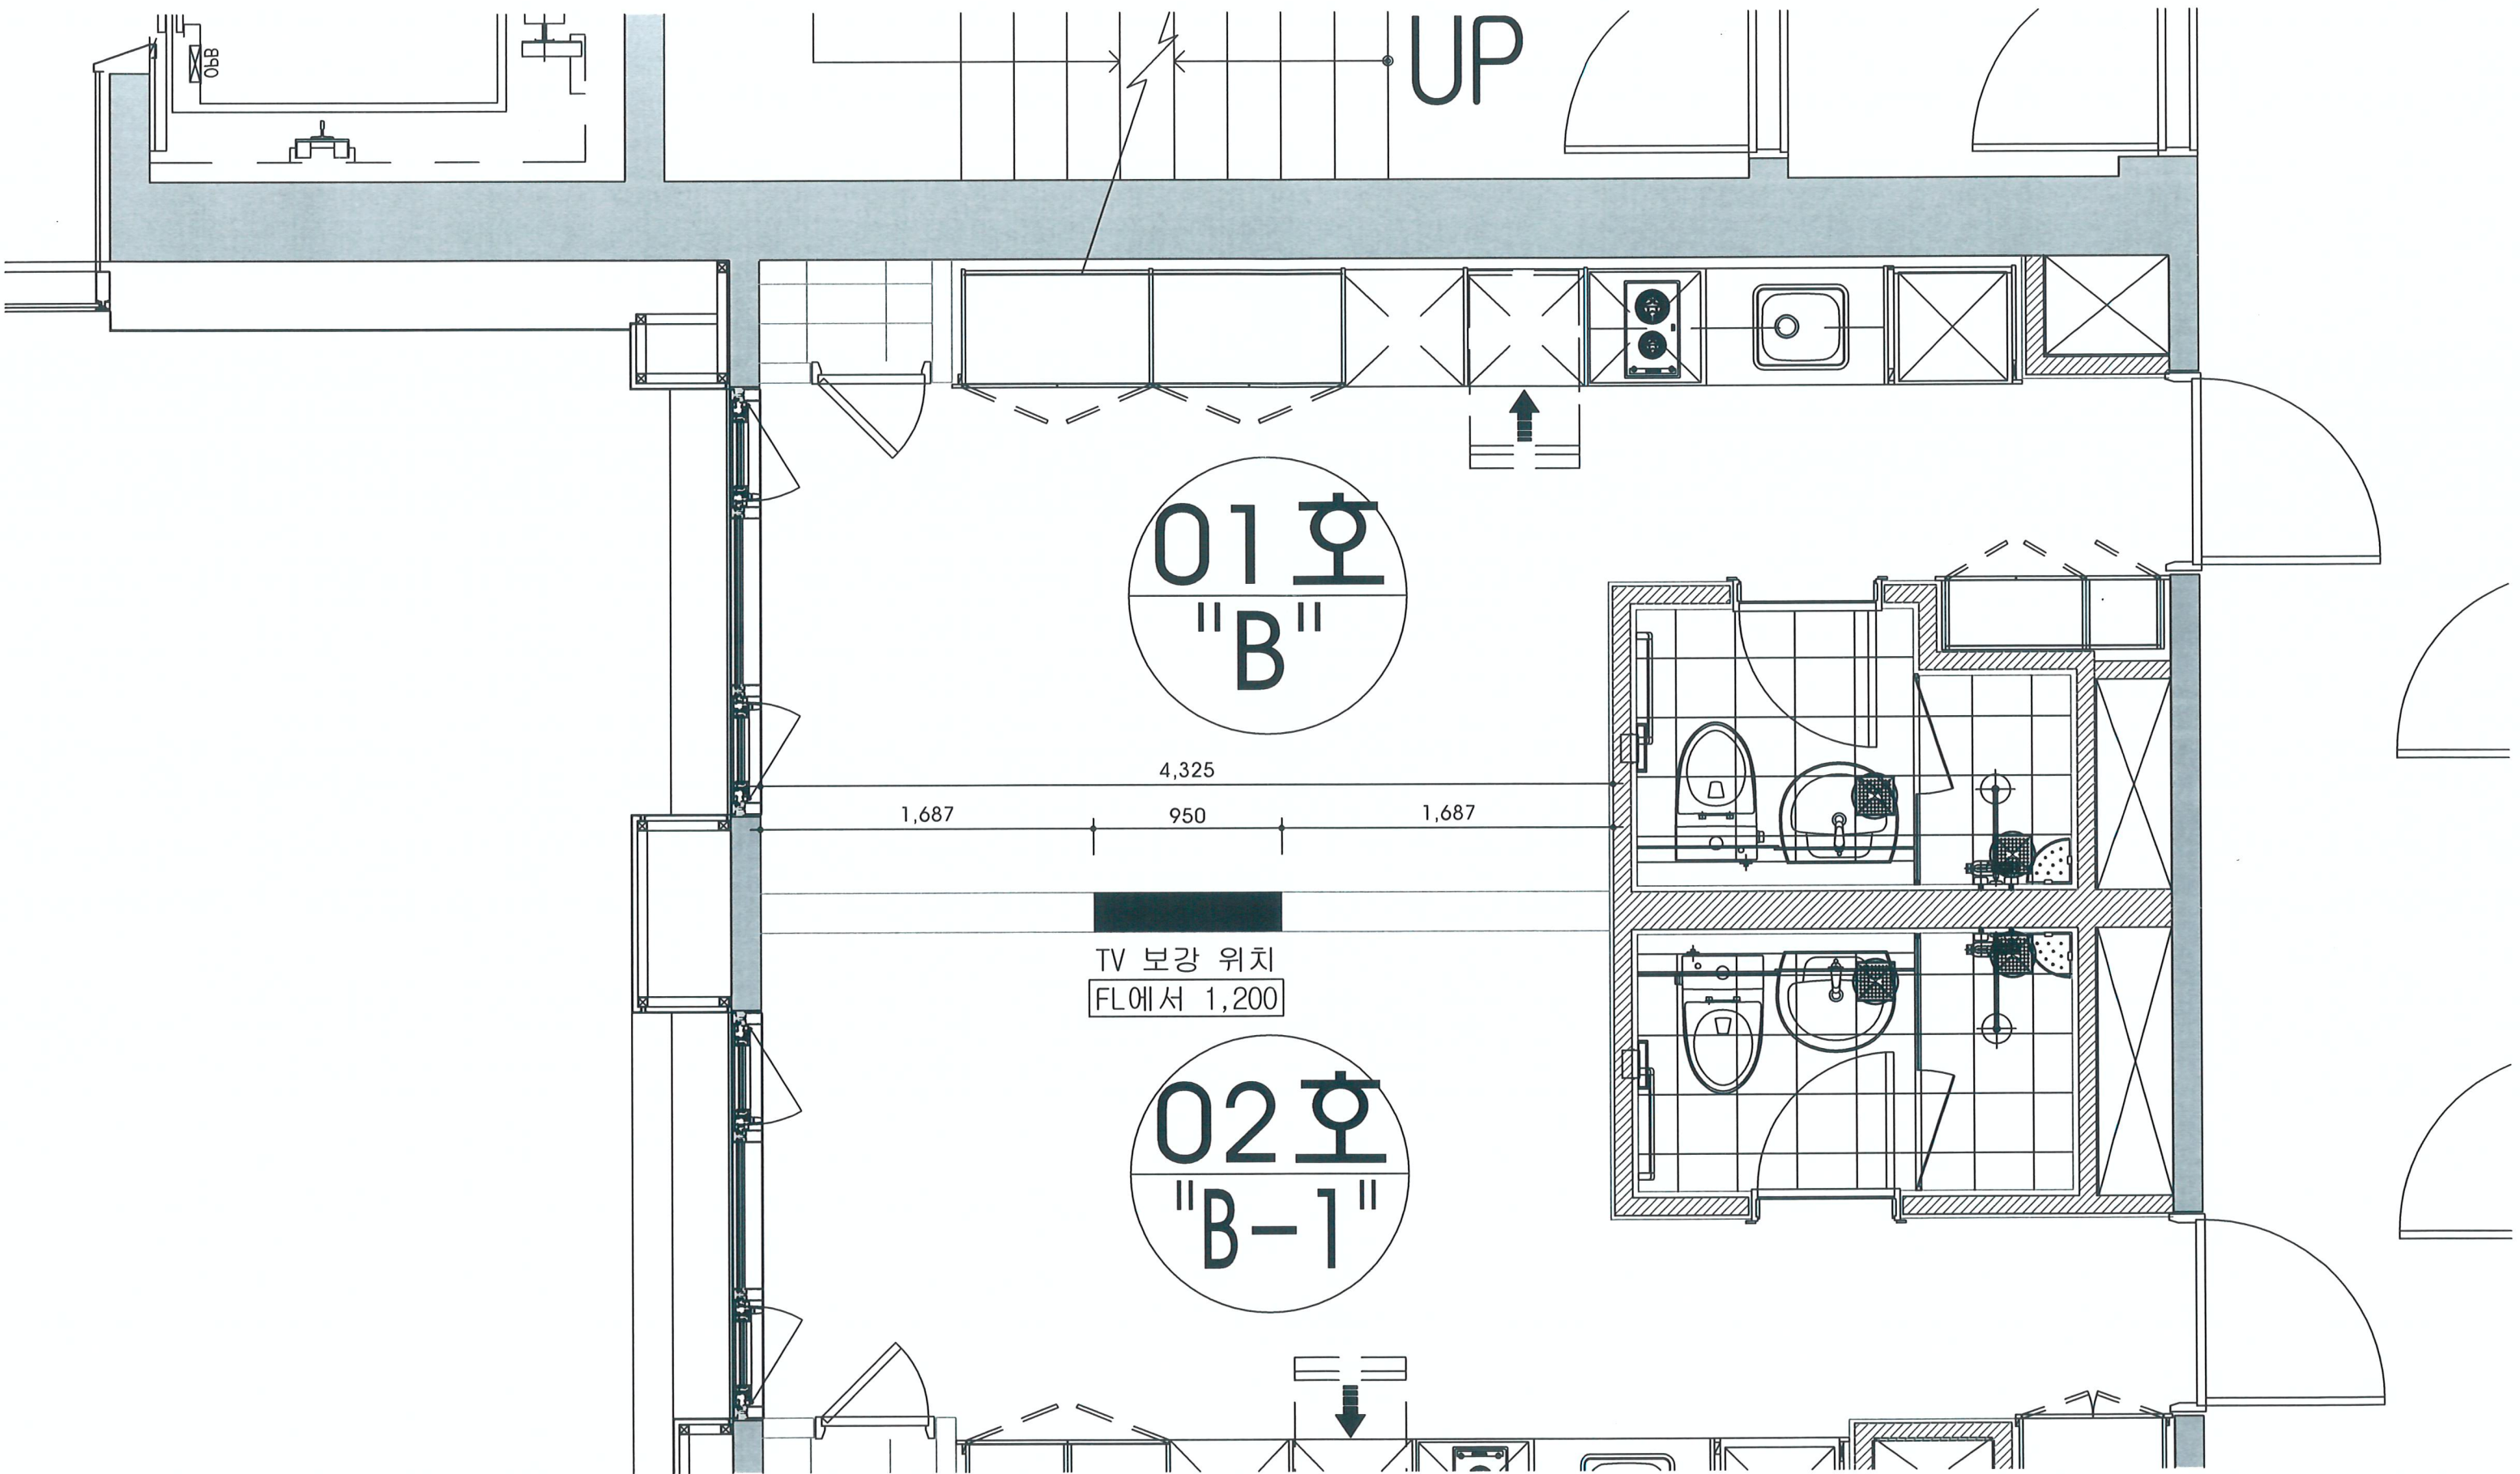

UP

01호
"B"

4,325

1,687

950

1,687

TV 보강 위치
FL에서 1,200

02호
"B-1"

